


Dachaufbau
 Kiesschicht
 Dachabdichtung
 Wärmedämmung
 Dampfsperre
 Trapezblech

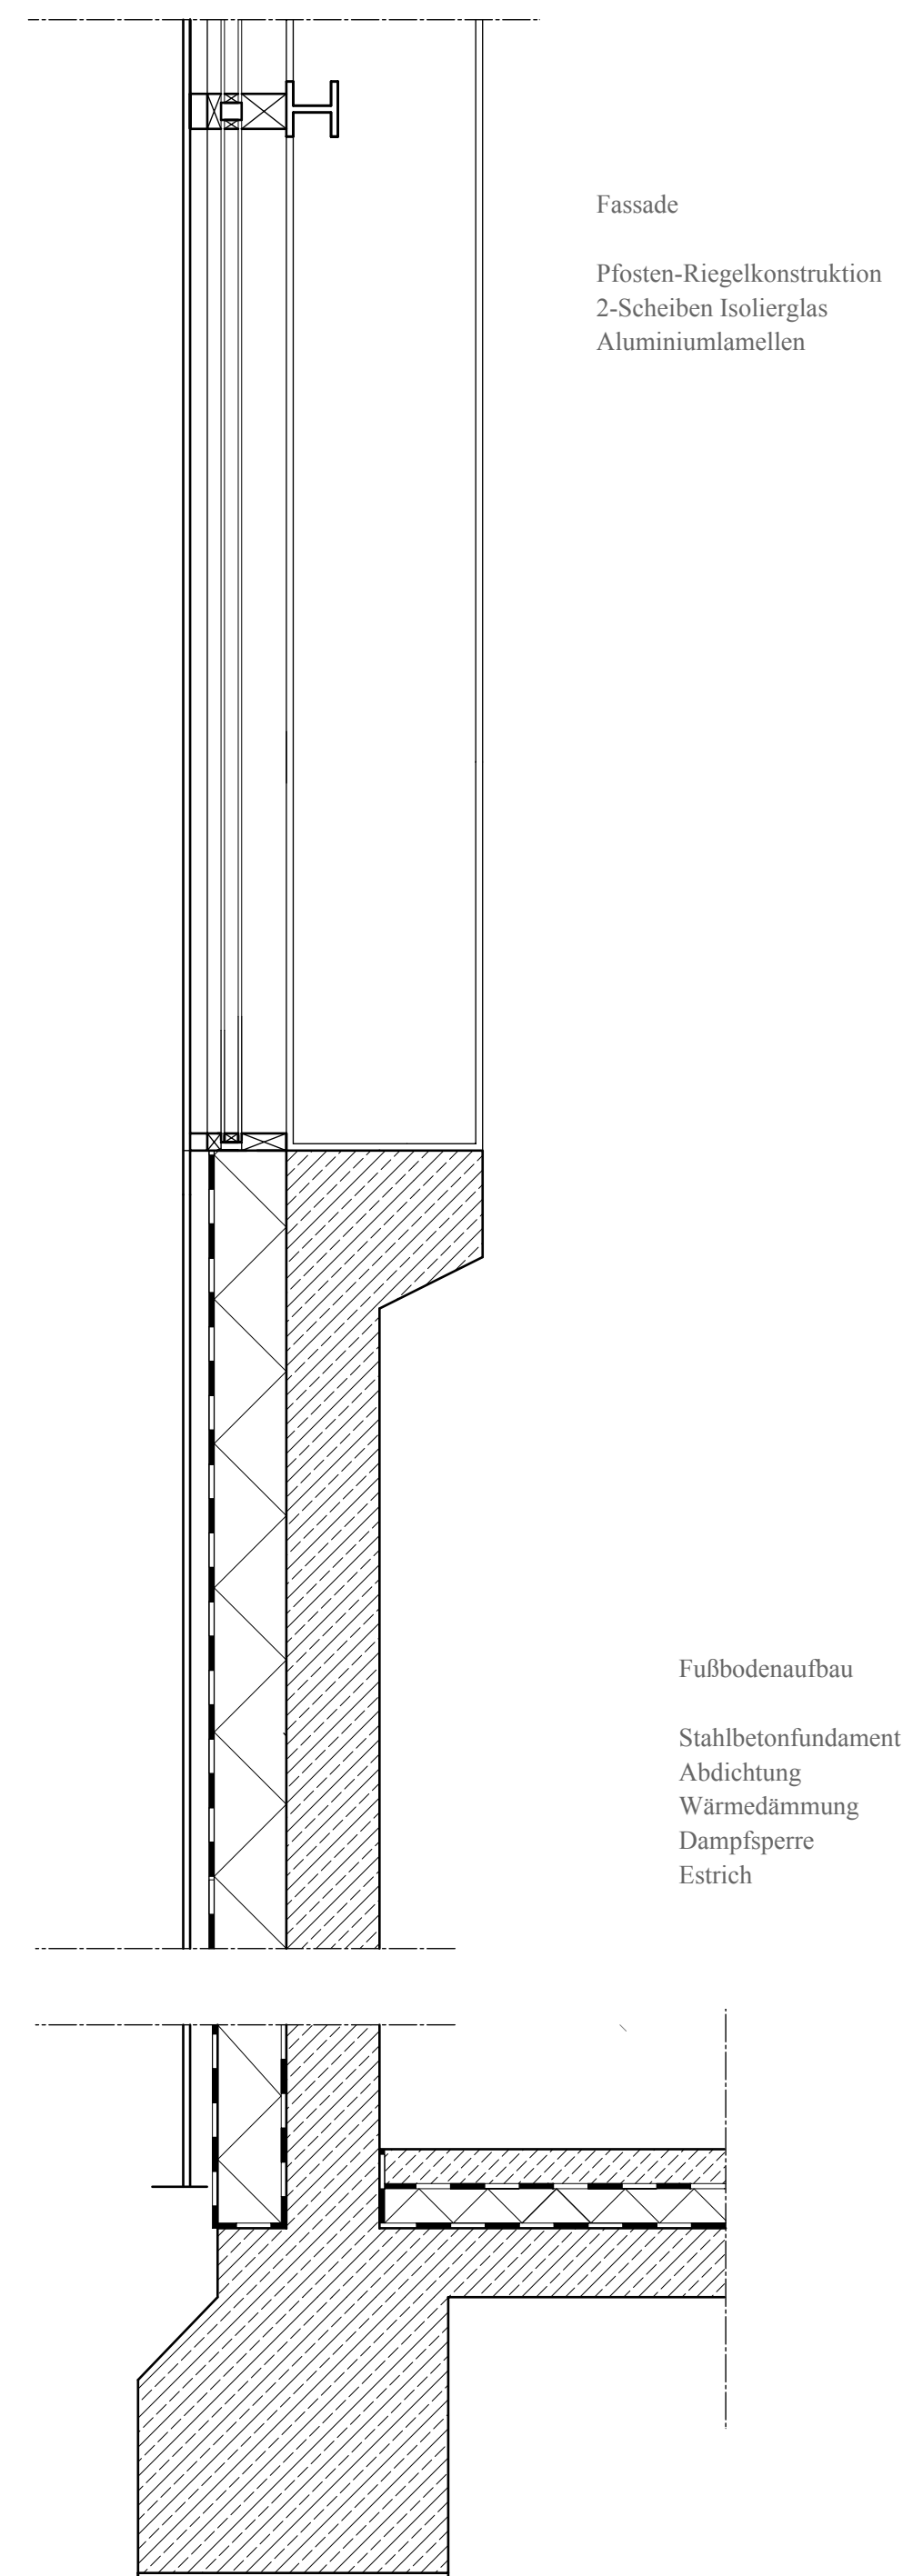

Fassade
 Pfosten-Riegelkonstruktion
 2-Scheiben Isolierglas
 Aluminiumlamellen

Fußbodenaufbau
 Stahlbetonfundament
 Abdichtung
 Wärmedämmung
 Dampfsperre
 Estrich

Pfostenriegelfassade
 Aluminiumlamellen
 2 Scheiben-Isolierglas
 Pfostenriegelkonstruktion
 Heaprofil 400 Stahlrahmentragwerk

